Детальний план території

обмеженої вулицями Кондрацького та Проектна 1 села Козятин, існуючою територією житлової забудови та вулицею Депутатська міста Козятин Козятинської міської територіальної громади Хмільницького району Вінницької області

Проектний план (М 1:1000)

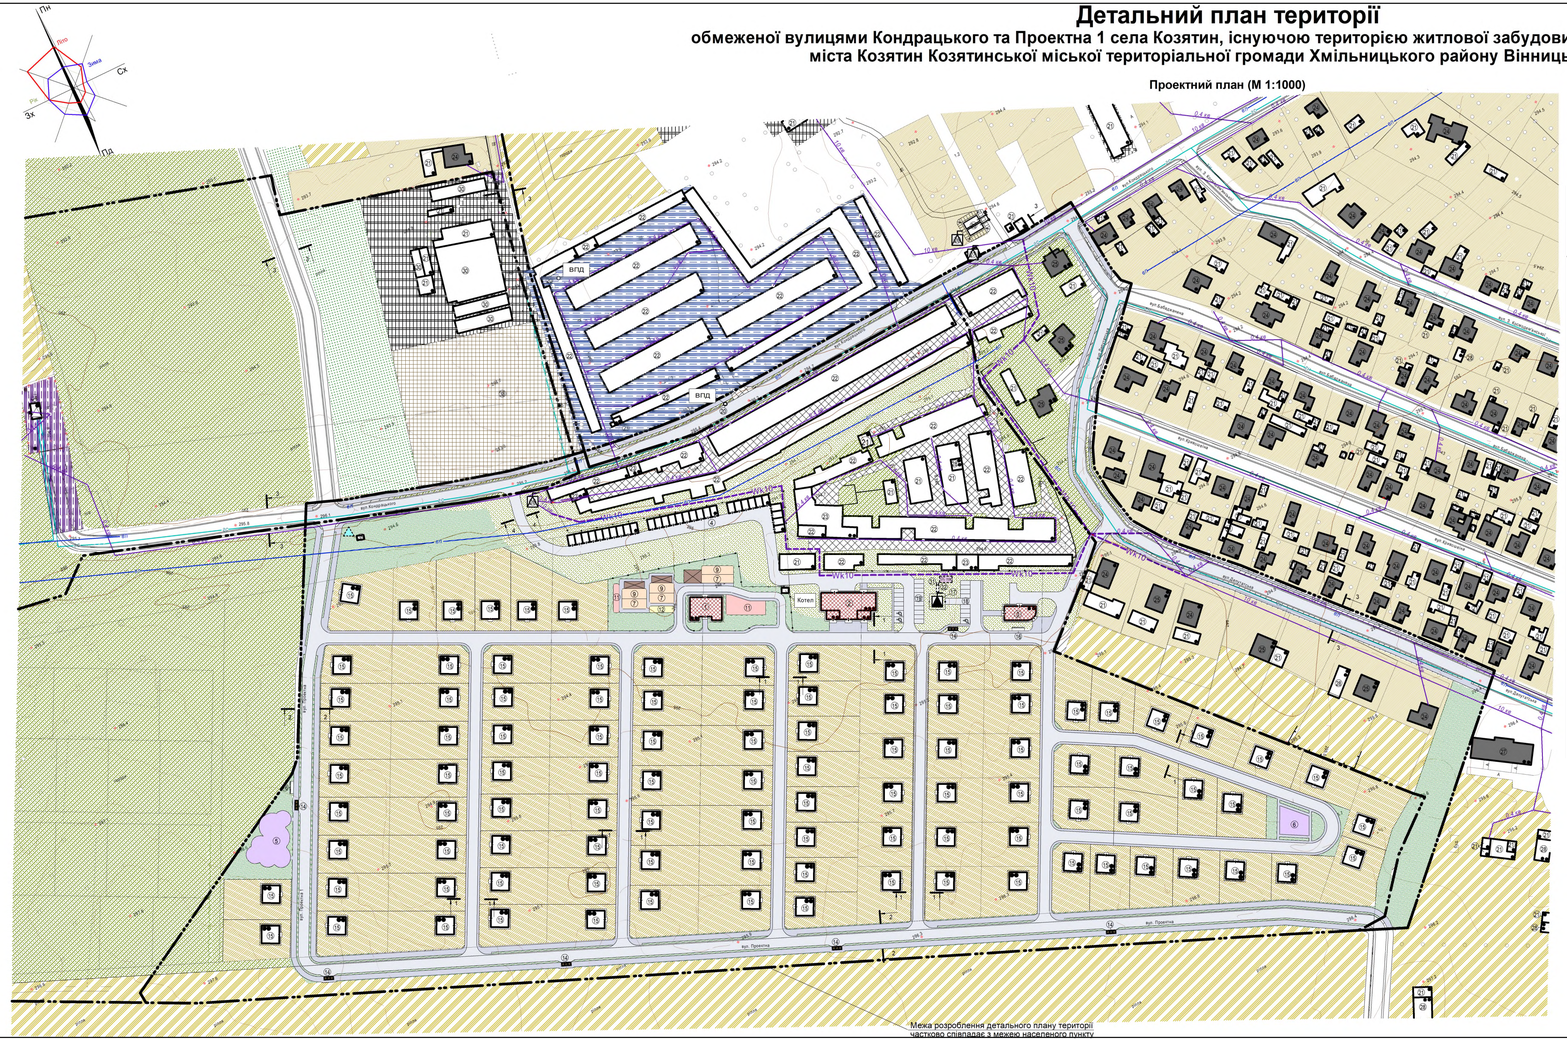
ПН
ПдЗх
Зима
СхПд
Зх
Пд
Літо
СхПн
Пн
ВПД
ВПД
Котел
вул. Проектна
вул. Проектна
вул. Проектна