Детальний план території

обмеженої вулицями Кондрацького та Проектна 1 села Козятин, існуючою територією житлової забудови та вулицею Депутатська міста Козятин Козятинської міської територіальної громади Хмільницького району Вінницької області

Схема інженерно-технічних заходів цивільного захисту на особливий період (М 1:1000)

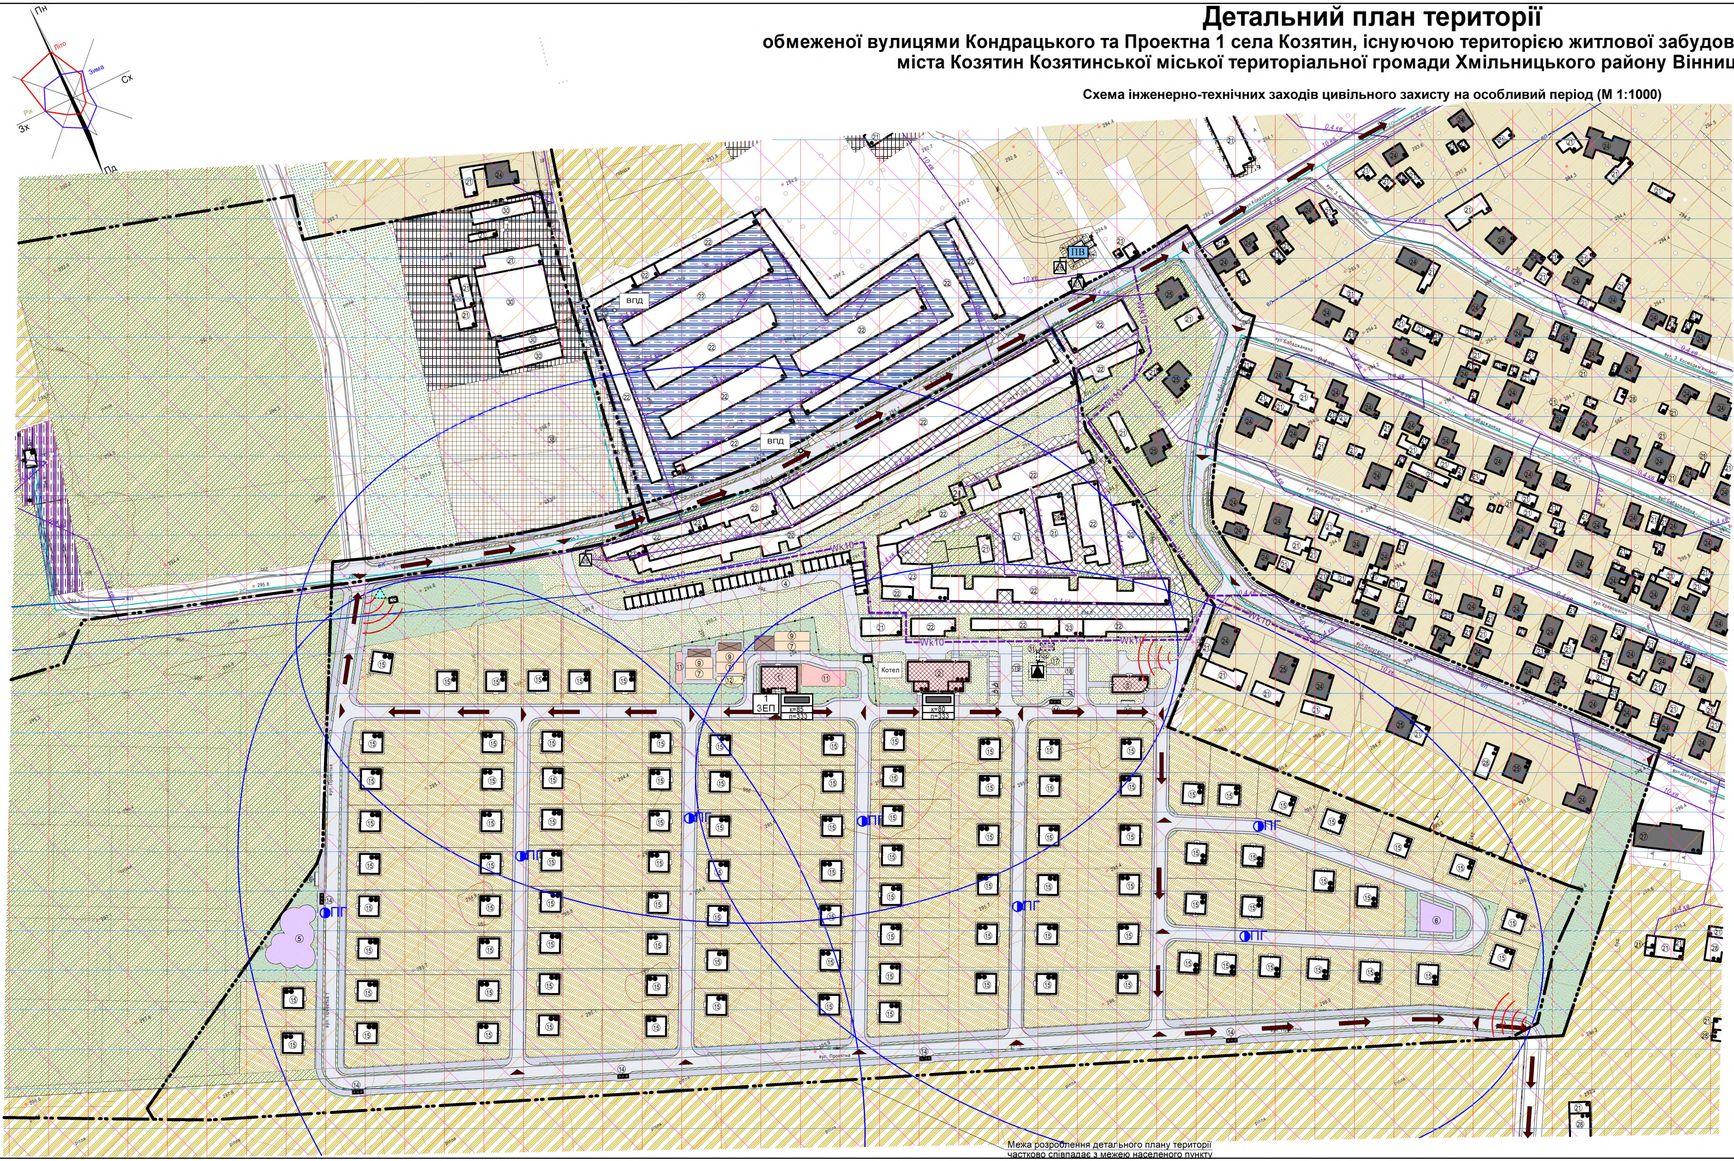

Умовні позначення

Існуючі	Проектні	Назва
МЕЖІ ТА ФУНКЦІОНАЛЬНЕ ЗОНУВАННЯ ТЕРИТОРІЙ (ЗЕМЕЛЬНИХ ДІЛЯНОК)		
		Межа населеного пункту
		Межа розроблення детального плану території
		Межа земельної ділянки
а) б) в)	а) б)	Дорога,вулиця,проїзд: а) асфальт. б) тротуар. в) щебінь
		Територія сільськогосподарського призначення
		Територія садівничих масивів
		Територія зелених насаджень спеціального користування
		Територія зелених насаджень загального користування
		Територія зелених насаджень обмеженого користування
		Територія комунальних об'єктів
		Територія виробничого призначення
		Територія інженерної інфраструктури
		Територія транспортної інфраструктури
БУДІВЛІ ТА СПОРУДИ		
		Житловий будинок
		Нежитловий будинок
		Громадська будівля
		Огорожа
		Контейнери для збору сміття
МАГІСТРАЛЬНІ ІНЖЕНЕРНІ МЕРЕЖІ (СПОРУДИ)		
10 кв		Повітряна лінія електропередач 10 кВ
0,4 кв		Повітряна лінія електропередач 0,4 кВ
	Wk10	Кабельна лінія електропередач 10 кВ
Г		Підземний газопровід високого тиску
Г		Підземний газопровід середнього тиску
Г		Підземний газопровід низького тиску
В		Господарсько-питний водопровід
ВЗД		Водозабірна споруда з підземного вододжерела
		Комплексна трансформаторна електропідстанція
	ОС пов	Очисні споруди поверхневих стічних вод
		Газорозподільний пункт (ГРП)
ІНЖЕНЕРНО-ТЕХНІЧНІ ЗАХОДИ ЦИВІЛЬНОГО ЗАХИСТУ		
	ЗЕП	Збірний евакоприймальний пункт
		Напрямок до евакопункту
		Шляхи евакуації за межі зони можливого негативного впливу
		Захисна споруда в житловій будівлі (к - найбільша працююча зміна, п - чисельність прибулих)
		Захисна споруда в житловій будівлі (к - чисельність постійного населення, п - чисельність прибулих)
		Покриття системи оповіщення
		Зона значних (сильних) руйнувань
		Зона небезпечних руйнувань
		Зона небезпечного сильного радіоактивного забруднення
		Зона можливого сильного радіоактивного забруднення
	ПГ	Пожежний гідрант

Примітки:

а) Детальний план території не є та не може бути підставою для видачі на основі нього і з посиланням на нього будь-яких документів дозвільного характеру (в тому числі містобудівних умов та обмежень для проектування об'єктів будівництва), погоджень (в тому числі проектів землеустрою) та інших документів щодо об'єктів нерухомого майна (земельних ділянкок, будівель і споруд тощо), розташованих за межею розроблення детального плану території (на території прилеглій до тієї, що планується, відповідно до п. 5.6 ДБН Б.1.1-14:2012 "Склад та зміст детального плану території")

Експлікація будівель та споруд

Номер на плані	Найменування	Поверховість	Площа забудови, м²	Кільк.	Примітки
1.	Дошкільний навчальний заклад на 60 місць з найпростішим укриттям	2	219,00	1	проект.
2.	Торгівельно-офісна будівля	2-3	435,00	1	проект.
3.	Магазин	2	138,63	1	проект.
4.	Зблоковані індивідуальні гаражі (30 шт.)	1	1440,00	1	проект.
5.	Майданчик для занять фізкультурою	-	515,13	1	проект.
6.	Майданчик для ігор дітей дошкільного і молодшого шкільного віку	-	225,50	1	проект.
7.	Груповий майданчик	-	161,00	3	проект.
8.	Газорозподільний пункт (ГРП)	-	-	1	існ.
9.	Тіньовий навіс	-	46,00	3	проект.
10.	Газорозподільний пункт (ГРП)	-	-	1	проект.
11.	Фізкультурний майданчик	-	274,52	1	проект.
12.	Зона юних натуралістів	-	48,00	1	проект.
13.	Господарська зона	-	101,50	1	проект.
14.	Майданчик для контейнерів збору сміття	-	13,34	6	проект.
15.	Садибний будинок	2	100,00	99	проект.
16.	Майданчик для стоянки велосипедів	-	14,34	2	проект.
17.	Комплексна трансформаторна електропідстанція	-	-	1	проект.
18.	Майданчик для паркування легкових транспортних засобів на 8 парко-місць	-	115,50	1	проект.
19.	Майданчик для паркування легкових транспортних засобів на 17 парко-місць	-	244,75	1	проект.
20.	Колодязь для технічних потреб	-	-	1	існ.
21.	Нежитлова будівля	1	-	144	існ.
22.	Зблоковані кооперативні гаражі	1	-	-	існ.
23.	Зблоковані кооперативні гаражі	2	-	-	існ.
24.	Житловий будинок	1	-	84	існ.
25.	Житловий будинок	2	-	6	існ.
26.	Комплексна трансформаторна електропідстанція	-	-	2	існ.
27.	Багатоквартирний житловий будинок	2	-	1	існ.
28.	Нежитлова будівля	2	-	5	існ.
29.	Підземне водосховище	-	-	1	існ.
30.	Теплиця	-	-	5	існ.
31.	Очисні споруди поверхневих стічних вод BIOTAL	-	3,14	1	проект.
32.	Резервуар очищених стоків	-	12,00	1	проект.
33.	Комунальне господарство (розсадник)	-	-	1	проект.
34.	ГРП високого тиску	-	-	1	існ.

МАСШТАБ 1:1000 (в 1см - 10м)

10 0 10 20 30 40 50 60 70 80 90 100

							0421-ДПТ.ІТЗоп	
Зм.	Кіл.уч.	Арк.	№док.	Підпис	Дата	Детальний план території, обмеженої вулицями Кондрацького та Проектна 1 села Козятин, існуючою територією житлової забудови та вулицею Депутатська міста Козятин Козятинської міської територіальної громади Хмільницького району Вінницької області		
ГАП		Мальований			09.21		Стадія	Аркуш	Аркушів
Н.контроль		Ярій			09.21	Інженерно-технічні заходи цивільного захисту	ІТЗ ЦЗ	1	1
Перевіряв		Мальований			09.21	Схема інженерно-технічних заходів цивільного захисту на особливий період (М 1:1000)	ТОВ "АПЛАН"		
Розробив		Мальований			09.21				
Розробив		Ярій			09.21				

Інв. № дубл. | Взам. інв. № | Підпис і дата | Інв. № підл.