Детальний план території

обмеженої вулицями Кондрацького та Проектна 1 села Козятин, існуючою територією житлової забудови та вулицею Депутатська міста Козятин Козятинської міської територіальної громади Хмільницького району Вінницької області

Схема інженерної підготовки території та вертикального планування (М 1:1000)

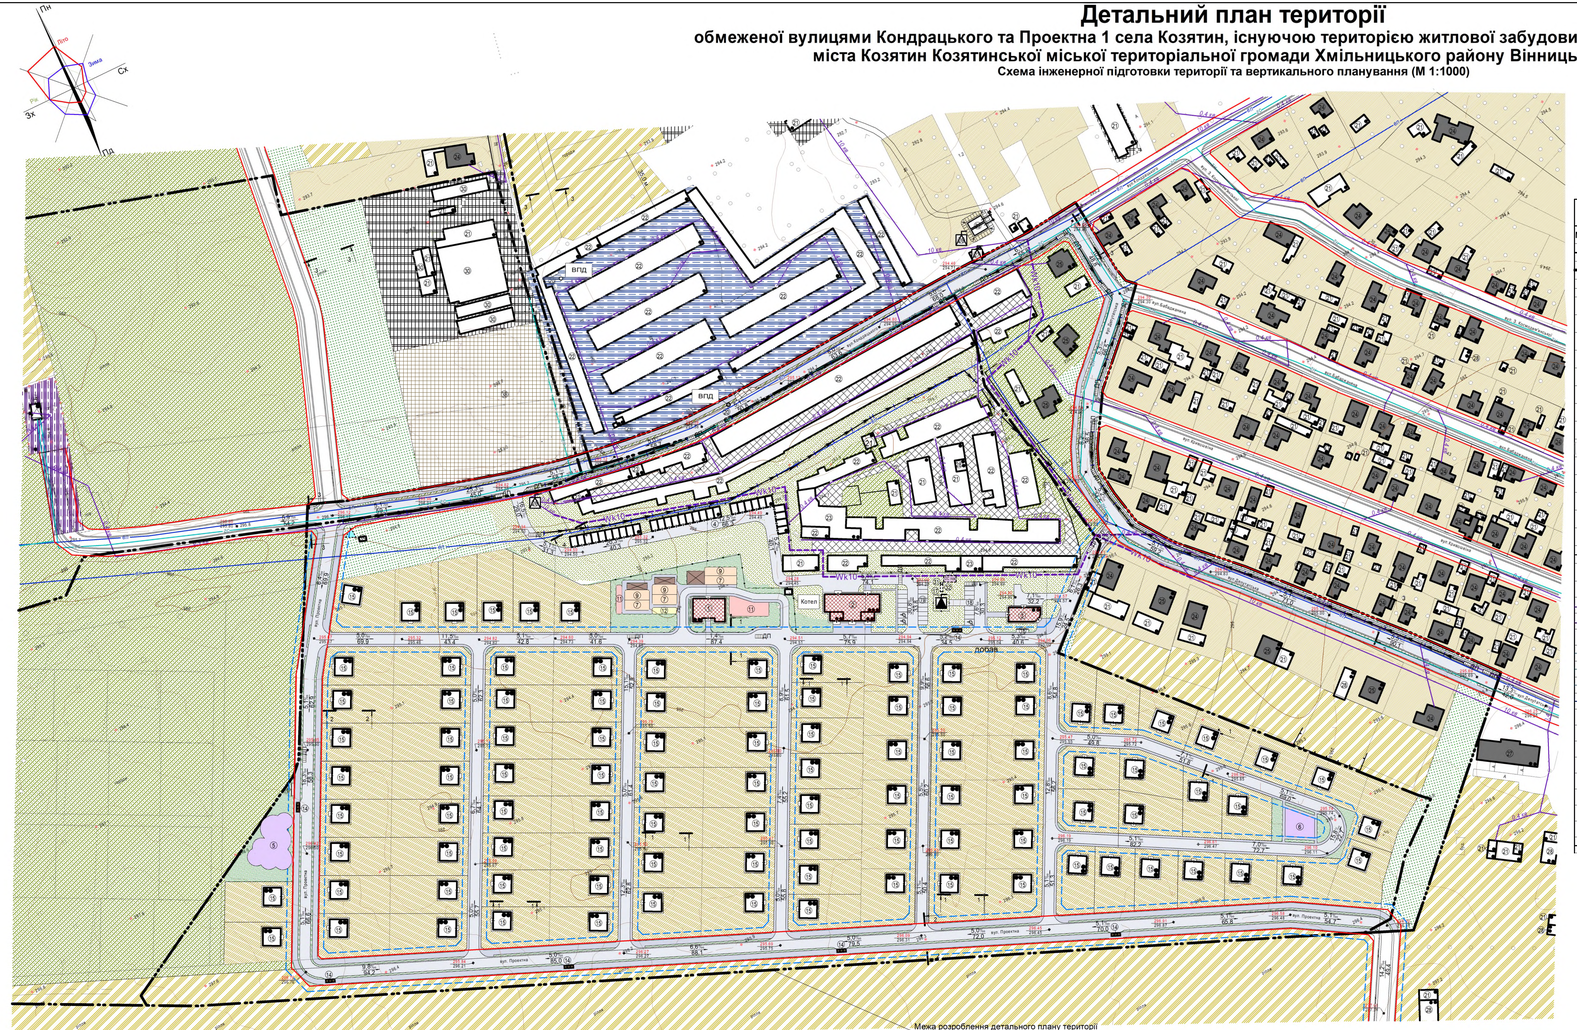

Умовні позначення

Існуючі	Проектні	Назва
МЕЖІ ТА ФУНКЦІОНАЛЬНЕ ЗОНУВАННЯ ТЕРИТОРІЙ (ЗЕМЕЛЬНИХ ДІЛЯНОК)		
		Межа населеного пункту
		Межа розроблення детального плану території
		Межа земельної ділянки
а) б) в)	а) б) в)	Дорога,вулиця,проїзд: а) асфальт; б) тротуар; в) щебінь
		Територія сільськогосподарського призначення
		Територія садівничих масивів
		Територія зелених насаджень спеціального користування
		Територія зелених насаджень загального користування
		Територія зелених насаджень обмеженого користування
		Територія комунальних об'єктів
		Територія виробничого призначення
		Територія інженерної інфраструктури
		Територія транспортної інфраструктури
БУДІВЛІ ТА СПОРУДИ		
		Житловий будинок
		Нежитловий будинок
		Громадська будівля
		Огорожа
		Контейнери для збору сміття
МАГІСТРАЛЬНІ ІНЖЕНЕРНІ МЕРЕЖІ (СПОРУДИ)		
10 кв		Повітряна лінія електропередач 10 кВ
0,4 кв		Повітряна лінія електропередач 0,4 кВ
	Wk10	Кабельна лінія електропередач 10 кВ
пг		Підземний газопровід високого тиску
пс		Підземний газопровід середнього тиску
пн		Підземний газопровід низького тиску
кп		Господарсько-питний водопровід
ВПД		Водозабірна споруда з підземного вододжерела
		Комплексна трансформаторна електропідстанція
	ОС поб	Очисні споруди поверхневих стічних вод
		Газорозподільний пункт (ГРП)
ВЕРТИКАЛЬНЕ ПЛАНУВАННЯ		
		Відмітка проїзду
	хххП відстань	Напрямок стоку
	ДП	Дощоприймач
		Лоток укріплений

Експлікація будівель та споруд

Номер на плані	Найменування	Поверховість	Площа забудови, м²	Кільк.	Примітки
1.	Дошкільний навчальний заклад на 60 місць з найпростішим укриттям	2	219,00	1	проект.
2.	Торгівельно-офісна будівля	2-3	435,00	1	проект.
3.	Магазин	2	138,63	1	проект.
4.	Зблоковані індивідуальні гаражі (30 шт.)	1	1440,00	1	проект.
5.	Майданчик для занять фізкультурою	-	515,13	1	проект.
6.	Майданчик для ігор дітей дошкільного і молодшого шкільного віку	-	225,50	1	проект.
7.	Груповий майданчик	-	161,00	3	проект.
8.	Газорозподільний пункт (ГРП)	-	-	1	існ.
9.	Тіньовий навіс	-	46,00	3	проект.
10.	Газорозподільний пункт (ГРП)	-	-	1	проект.
11.	Фізкультурний майданчик	-	274,52	1	проект.
12.	Зона юних натуралістів	-	48,00	1	проект.
13.	Господарська зона	-	101,50	1	проект.
14.	Майданчик для контейнерів збору сміття	-	13,34	6	проект.
15.	Садибний будинок	2	100,00	99	проект.
16.	Майданчик для стоянки велосипедів	-	14,34	2	проект.
17.	Комплексна трансформаторна електропідстанція	-	-	1	проект.
18.	Майданчик для паркування легкових транспортних засобів на 8 парко-місць	-	115,50	1	проект.
19.	Майданчик для паркування легкових транспортних засобів на 17 парко-місць	-	244,75	1	проект.
20.	Колодязь для технічних потреб	-	-	1	існ.
21.	Нежитлова будівля	1	-	144	існ.
22.	Зблоковані кооперативні гаражі	1	-	-	існ.
23.	Зблоковані кооперативні гаражі	2	-	-	існ.
24.	Житловий будинок	1	-	84	існ.
25.	Житловий будинок	2	-	6	існ.
26.	Комплексна трансформаторна електропідстанція	-	-	2	існ.
27.	Багатоквартирний житловий будинок	2	-	1	існ.
28.	Нежитлова будівля	2	-	5	існ.
29.	Підземне водосховище	-	-	1	існ.
30.	Теплиця	-	-	5	існ.
31.	Очисні споруди поверхневих стічних вод BIOTAL	-	3,14	1	проект.
32.	Резервуар очищених стоків	-	12,00	1	проект.
33.	Комунальне господарство (розсадник)	-	-	1	проект.
34.	ГРП високого тиску	-	-	1	існ.

Примітки:

б) Детальний план території не є та не може бути підставою для видачі на основі нього і з посиланням на нього будь-яких документів дозвільного характеру (в тому числі містобудівних умов та обмежень для проектування об'єктів будівництва), погоджень (в тому числі проектів землеустрою) та інших документів щодо об'єктів нерухомого майна (земельних ділянкок, будівель і споруд тощо), розташованих за межею розроблення детального плану території (на території прилеглій до тієї, що планується, відповідно до п. 5.6 ДБН Б.1.1-14:2012 "Склад та зміст детального плану території").

Проїзд (1-1)
М 1:100

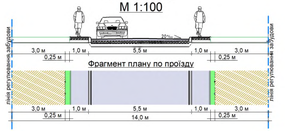

Проїзд (2-2)
М 1:100

Проїзд (3-3)
М 1:100

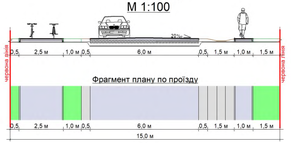

Проїзд (4-4)
М 1:100

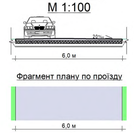

МАСШТАБ 1:1000 (в 1см - 10м)

10 0 10 20 30 40 50 60 70 80 90 100

Зм.	Кіл.уч.	Арк.	№док.	Підпис	Дата	0421-ДПТ			
ГАП	Мальований				09.21	Детальний план території, обмеженої вулицями Кондрацького та Проектна 1 села Козятин, існуючою територією житлової забудови та вулицею Депутатська міста Козятин Козятинської міської територіальної громади Хмільницького району Вінницької області			
Н.контроль	Єрій				09.21	Детальний план території	Стадія	Аркуш	Аркушів
							ДПТ	5	7
Перевірив	Мальований				09.21	Схема інженерної підготовки території та вертикального планування (М 1:1000)	ТОВ "АПЛАН"		
Розробив	Мальований				09.21				
Розробив	Єрій				09.21				

Інв.№ підл. | Підпис і дата | Взам. інв. №